

Jestem świadomy odpowiedzialności karnej za złożenie fałszywych oświadczeń. Oświadczam, że operat techniczny zawierający rezultaty prac geodezyjnych w wyniku których powstał niniejszy dokument uzyskał pozytywny wynik weryfikacji.

Identyfikator ewidencyjny materiału zasobu	P.1429.2023.1574
Organ służby geodezyjnej, który otrzymał zgłoszenie	Starosta Sokolowski
Wykonawca prac geodezyjnych	Jarosław Podgórzak
Nr i data sporządzenia protokołu zawierającego wynik pozytywnej weryfikacji	G.6640.1645.2023.1 z dnia 13-10-2023 r.
Imię i nazwisko oraz nr uprawnień zawodowych kierownika prac	Jarosław Podgórzak nr uprawnień 12996

Geodeta Uprawniony
Jarosław Podgórzak
ul. Osiedłowa 20 08-307 Repki


Geodeta Uprawniony
Jarosław Podgórzak
ul. Osiedłowa 20 08-307 Repki

Identyfikator zgłoszenia pracy geodezyjnej		G.6640.1645.2023	
Skala mapy	1:500	Data opracowania mapy	09.10.2023
Miejscowość	Sawice-Wieś	nr działki	128
Jednostka ewidencyjna		identyfikator	142906_2
		nazwa	Repki
Obręb ewidencyjny		identyfikator	0027
		nazwa	SAWICE-WIEŚ
Nazwa układu współrzędnych		prostokątnych płaskich	2000/7
		wysokości	PL-EVRF2007-NH
Oznaczenie granic obszaru, który był przedmiotem aktualizacji			
Oznaczenie i informacje o służebnościach gruntowych mających wpływ na zagospodarowanie gruntów, zlokalizowanych w granicach projektowanej inwestycji		Nie badano księgi wieczystej	
Oznaczenie i symbol konturu użytku gruntowego, który nie jest ujawniony w bazie danych ewidencji gruntów i budynków			

Geodeta Uprawniony
Jarosław Podgórzak
Imię i nazwisko, nr uprawnień 20
i podpis geodety uprawnionego, który opracował mapę

STAROSTWO POWIATOWE
W SOKOŁOWIE PODLASKIM
ul. Wolności 23
08-300 SOKOŁÓW PODLASKI


- Legenda:**
- Kościół przeznaczona do renowacji
 - Obiekty istniejące na działce
 - Istniejące tereny utwardzone
 - Teren biologicznie czynny
 - Wejście do budynku
 - Granice obszaru opracowania
 - Istniejące przyłącze telekomunikacyjne
 - Istniejące przyłącze wodociągowe
 - Istniejące przyłącze elektroenergetyczne
 - Istniejące ogrodzenie
 - Istniejący zjazd z drogi publicznej
 - Teren istniejących miejsc postojowych przeznaczonych do użytku kościoła

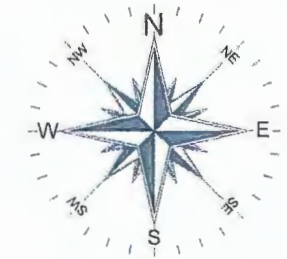

Załącznik do decyzji
z dnia 07.02.2024
Nr 3812024

A- przedmowa decyzjonalnie suelbow
B- studnia
▼ przyłącze energetyczne napowietrzne


07.02.2024
mgr inż. Adam OSIĄK
uprawnienia konstr. i budowlane
UAN-4224/88/67/86
Siedlce, ul. Myśliwska 8
tel. 601 275 075

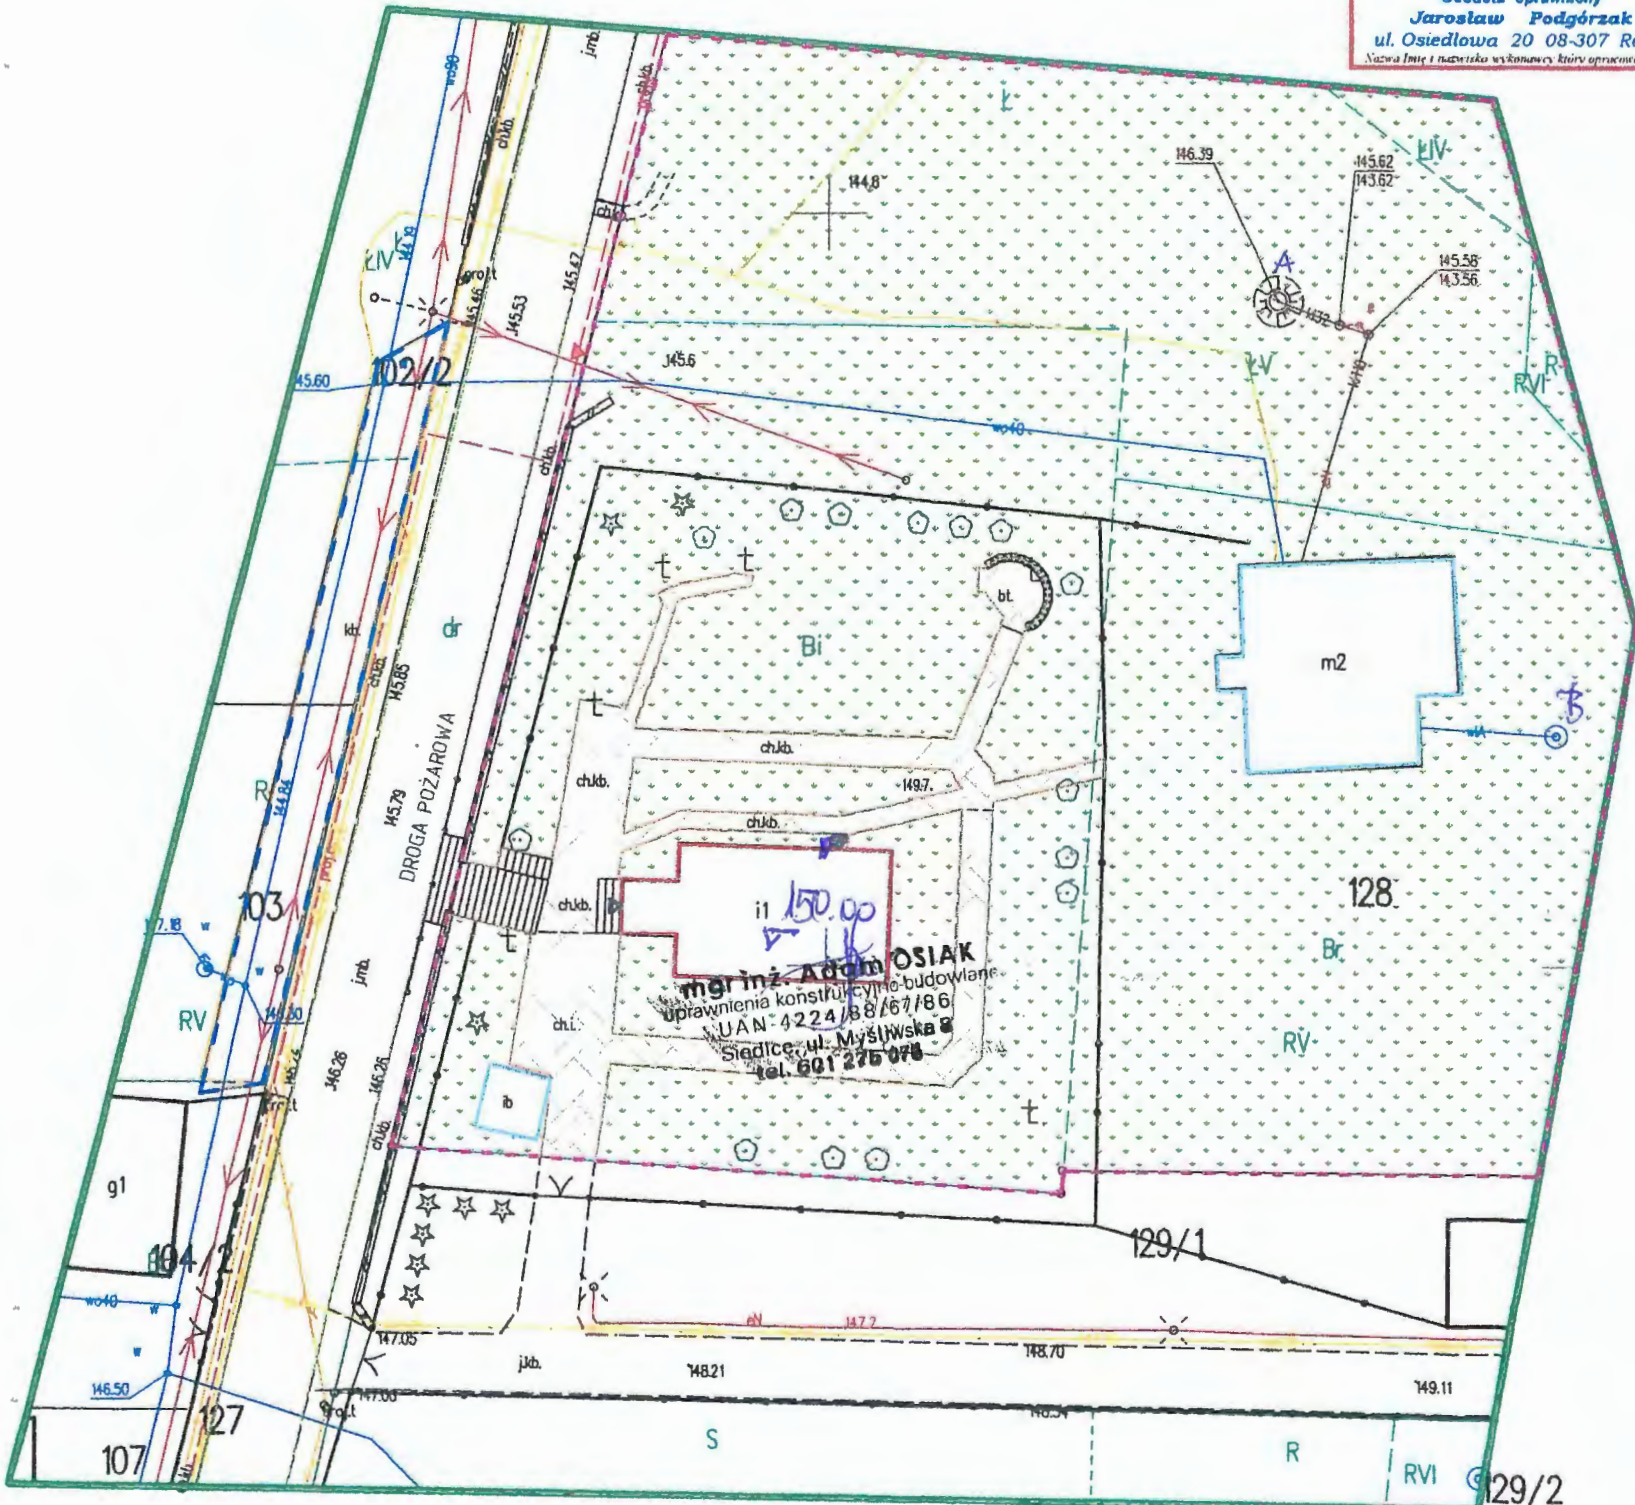

Roboty budowlane polegające na renowacji zabytkowego kościoła w Sawicach			
Adres inwestycji: dz. nr ewid. 128 w miejscowości Sawice-Wieś, gmina Repki			
Inwestor: Parafia Rzymskokatolicka pw. Św. Jerzego Adres: Sawice-Wieś 52, 08-307 Repki			
Temat opracowania: PROJEKT ZAGOSPODAROWANIA TERENU			
Projektant branża: Architektura mgr inż. arch. Zbigniew Kosieradzki GPB-4224/85/102/89/90		Podpis: [Signature]	
Projektant branża architektura i konstrukcja mgr inż. Adam Osiak UAN-4224/88/67/86		Podpis: [Signature]	
Projektant branża konstrukcja mgr inż. Łukasz Myrcha MAZ/0307/PWBKb/21		Podpis: [Signature]	
Skala 1:500	Data: 10.2023 01.2024	Stadium: PB	Rys: Z-01 Str: 18




Elewacja południowa

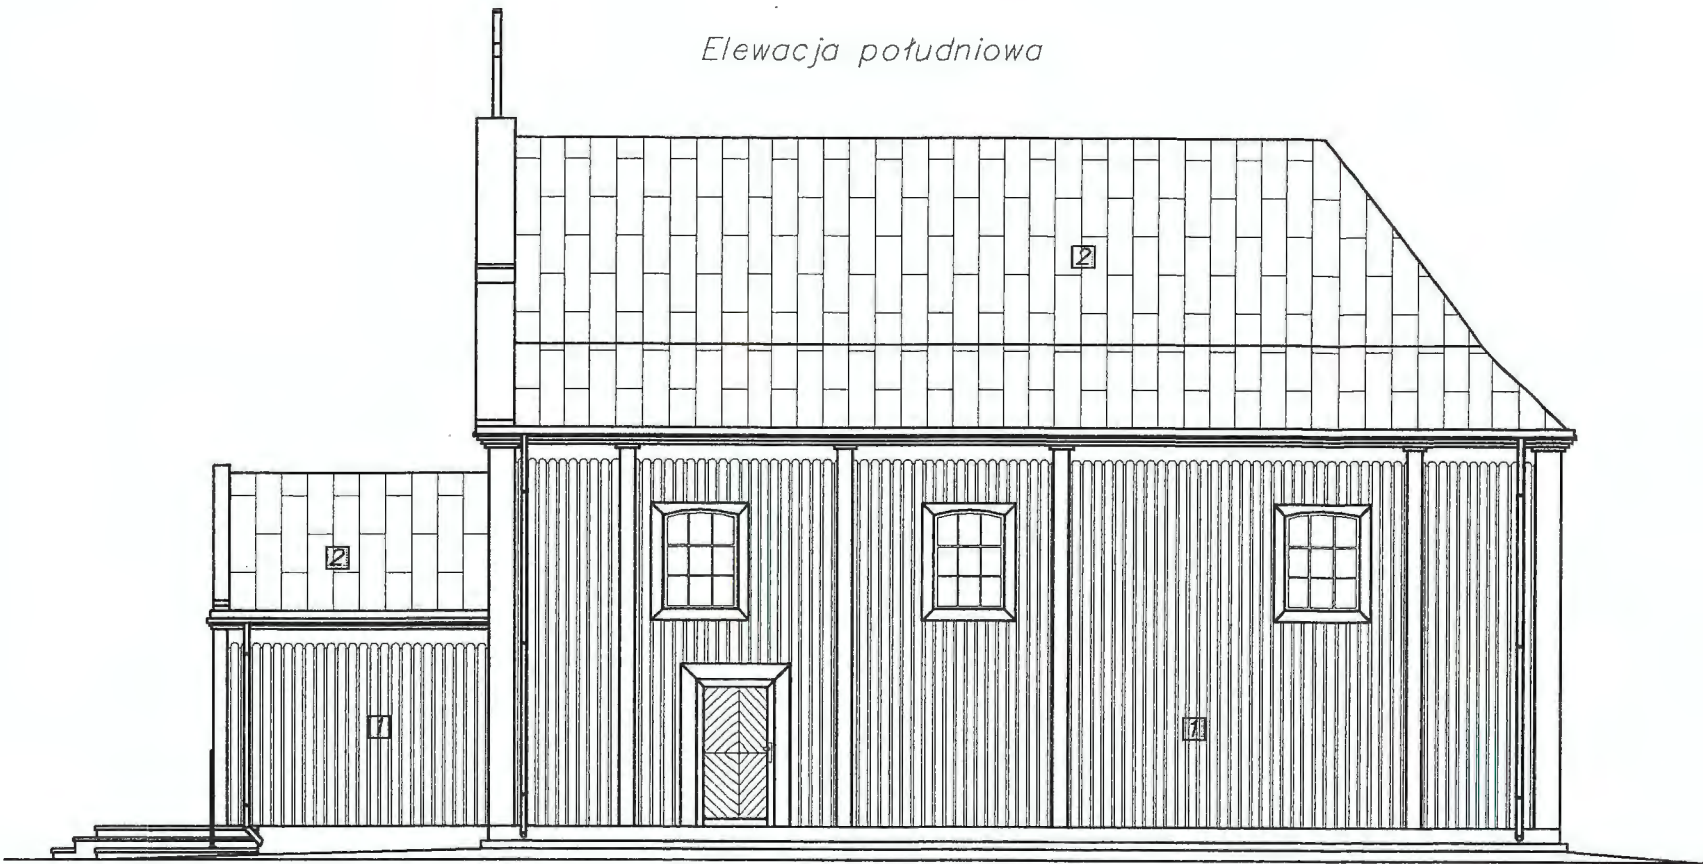

- 1 Elewacja drewniana – kolor zbliżony do obecnego (brązowy)
2 Pokrycie dachu – blacha na rąbek, kolor ciemny szary

Elewacja północna

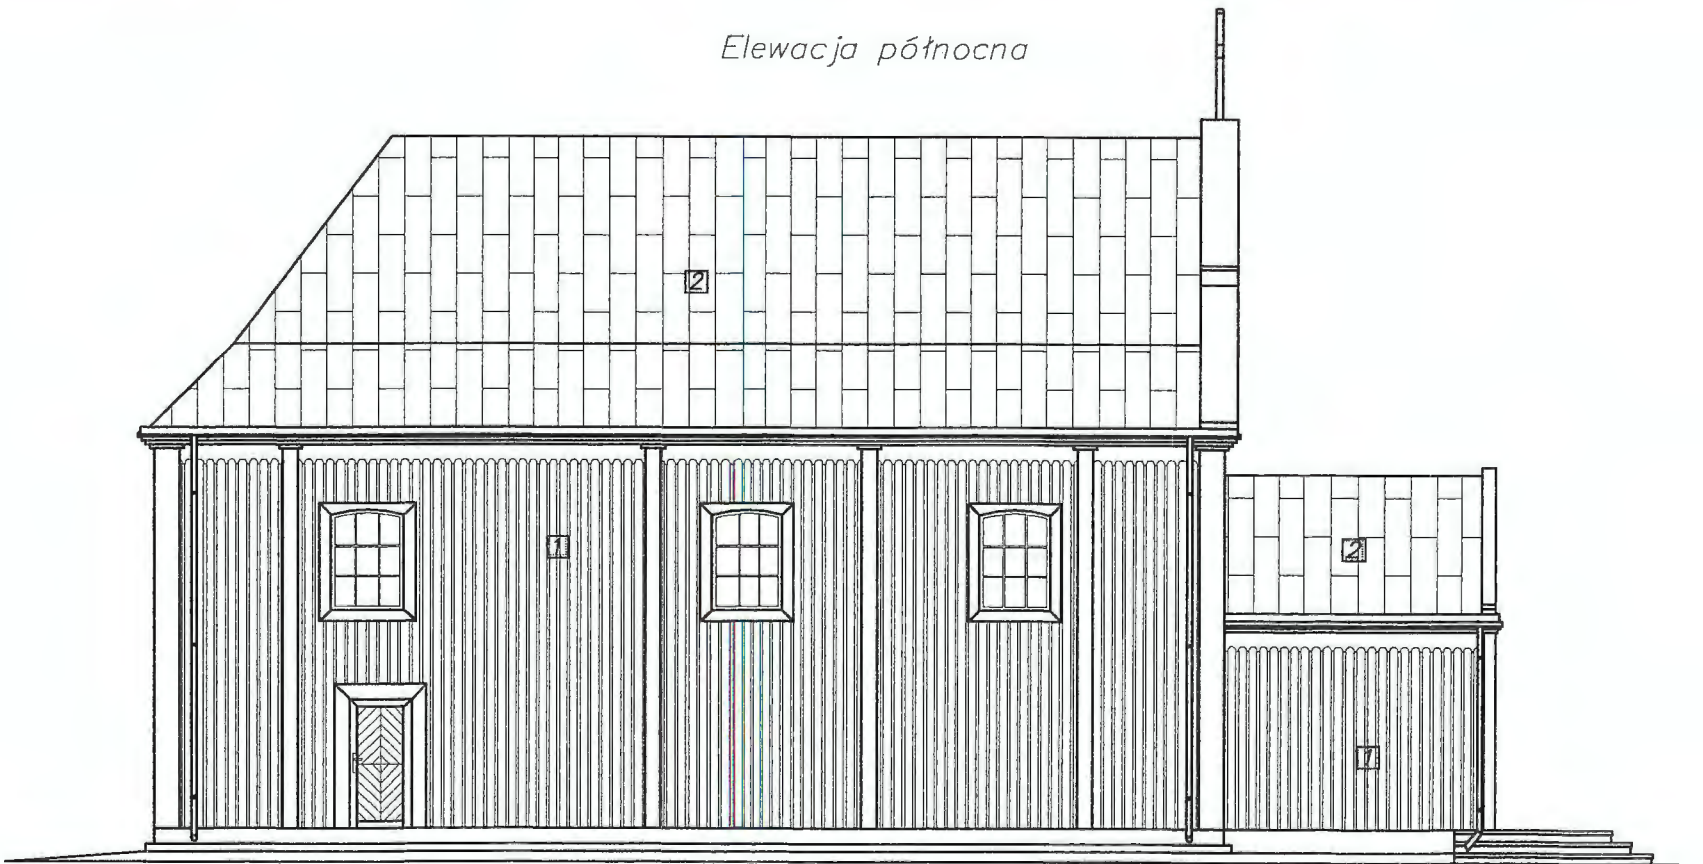



Prace renowacyjne dotyczą całości budynku

Roboty budowlane polegające na renowacji
zabytkowego kościoła w Sawicach


Adres inwestycji: dz. nr ewid. 128 w miejscowości
Sawice-Wieś, gmina Repki

Inwestor:
Parafia Rzymskokatolicka pw. Św. Jerzego
Adres:
Sawice-Wieś 52, 08-307 Repki


Treść rysunku:
Elewacja południowa i północna

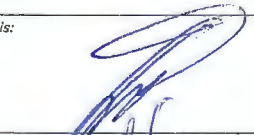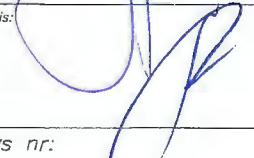Projektant branża: Architektura mgr inż. arch. Zbigniew Kosieradzki GPB-4224/85/102/89/90	Podpis: 
Projektant branża: Architektura mgr inż. Adam Osiak UAN-4224/88/67/86	Podpis: 
Opracowujący: architektura Projektant: konstrukcja mgr inż. Łukasz Myrcha MAZ/0307/PWBKb/21	Podpis: 
Stadium: PB	Rys nr: A-3
Data opracowania 10-2023 01-2024	Skala 1:100

Elewacja zachodnia

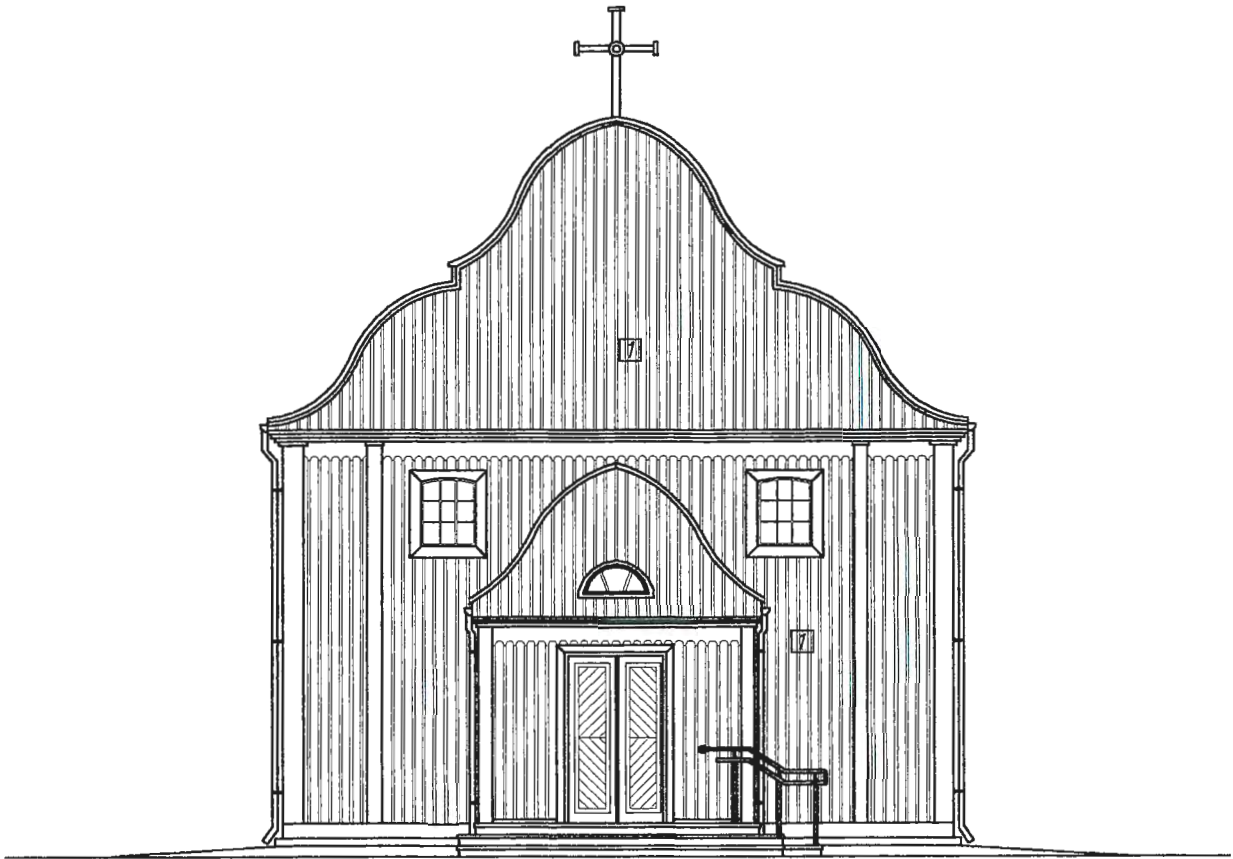

Elewacja wschodnia

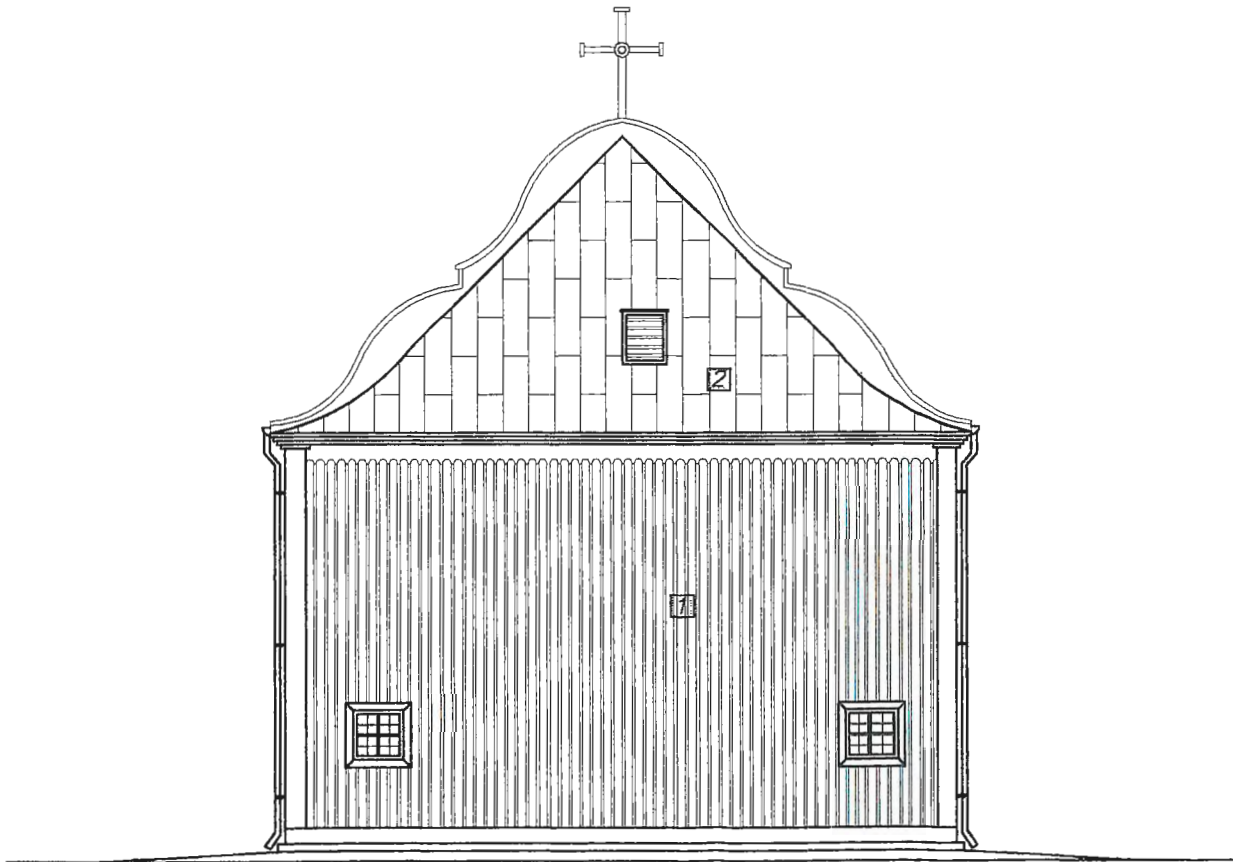

Prace renowacyjne dotyczą całości budynku

STAROSTWO POWIATOWE
W SOKOŁOWIE PODLASKIM
ul. Wolności 23
08-300 SOKOŁÓW PODLASKI
- 7 -

- 1 Elewacja drewniana -- kolor zbliżony do obecnego (brązowy)
2 Pokrycie dachu -- blacha na rąbek, kolor ciemny szary

Roboty budowlane polegające na renowacji
zabytkowego kościoła w Sawicach

Adres inwestycji: dz. nr ewid. 128 w miejscowości
Sawice-Wieś, gmina Repki

Inwestor:
Parafia Rzymskokatolicka pw. Św. Jerzego
Adres:
Sawice-Wieś 52, 08-307 Repki

Treść rysunku:
Elewacja zachodnia i wschodnia

Projektant branża:
Architektura
mgr inż. arch. Zbigniew Kosieradzki
GPB-4224/85/102/89/90

Podpis:

Projektant branża:
Architektura
mgr inż. Adam Osiak
UAN-4224/88/67/86

Podpis:

Opracowujący: architektura
Projektant: konstrukcja
mgr inż. Łukasz Myrcha
MAZ/0307/PWBKb/21

Podpis:

Stadium:


PB

Rys nr:

A-2

Data opracowania 10-2023
01-2024

Skala 1:100

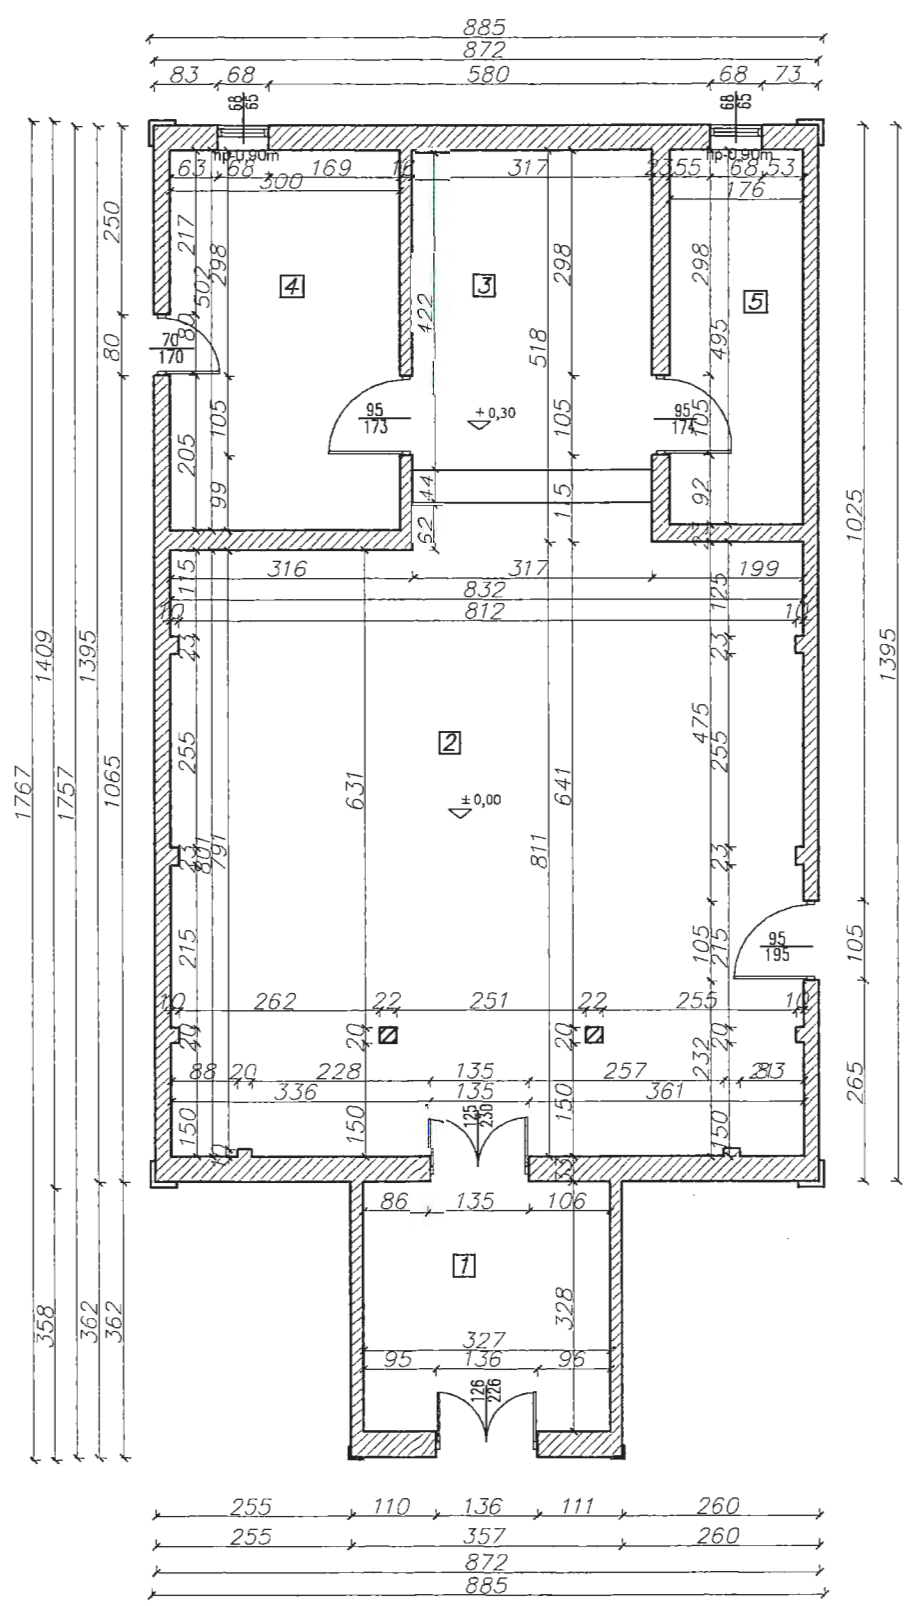

Pz= 134,75m2

elementy istniejące

Nr pomieszczenia	Nazwa pomieszczenia	Pow. użytkowa [m ²]
1	Wiatrołap	10,73
2	Nawa	68,81
3	Ołtarz	14,77
4	Zakrystia	15,06
5	Pom. gospod.	8,71
Pow. użytkowa łącznie		118,08

Roboty budowlane polegające na renowacji zabytkowego kościoła w Sawicach

Adres inwestycji: dz. nr ewid. 128 w miejscowości Sawice-Wieś, gmina Repki

Inwestor:
Parafia Rzymskokatolicka pw. Św. Jerzego
Adres:
Sawice-Wieś 52, 08-307 Repki

Treść rysunku:
Rzut przyziemia

Projektant branża: Architektura mgr inż. arch. Zbigniew Kosieradzki GPB-4224/85/102/89/90	Początek:
Projektant branża: Architektura mgr inż. Adam Osiak UAN-4224/88/67/86	Początek:
Opracowujący: architektura Projektant: konstrukcja mgr inż. Łukasz Myrcha MAZ/0307/PWBKb/21	Początek:
Stadium: PB	Rys nr: A-1
Data opracowania 10-2023 01-2024	Skala 1:100

Prace renowacyjne dotyczą całości budynku